
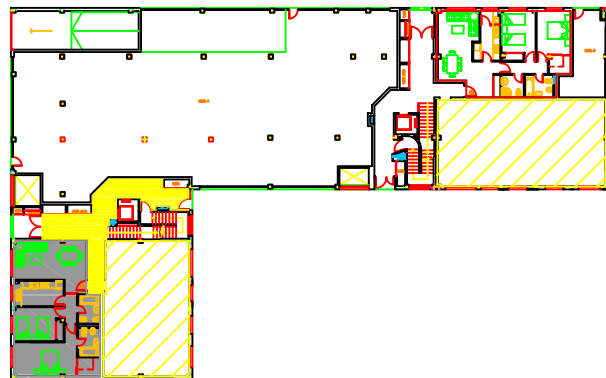


1-A PLANTA BAJA

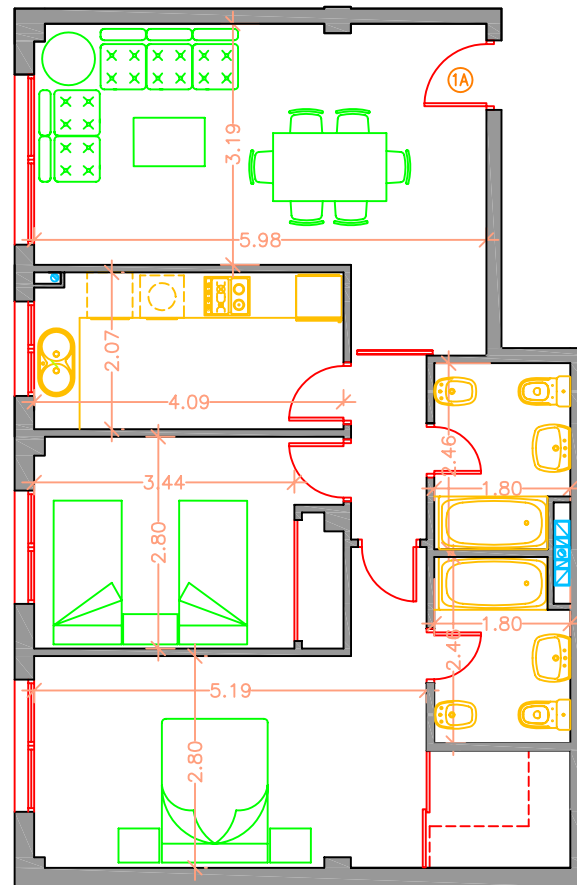

SUPERFICIES

Sup. Util	70.31	m ²
Sup. Construida	81.21	m ²
Sup. Construida con e.c.	89.97	m ²

Las superficies incluyen el 100% de terrazas cubiertas

Las cotas son aproximadas y podrán variar por necesidades técnicas durante la ejecución de la obra.



Edificio Plaza Paiporta



FECHA: NOV 2006

ESCALA: 1/100

**EDIFICIO PLAZA - VIVIENDA 1A
DISTRIBUCIÓN Y COTAS**

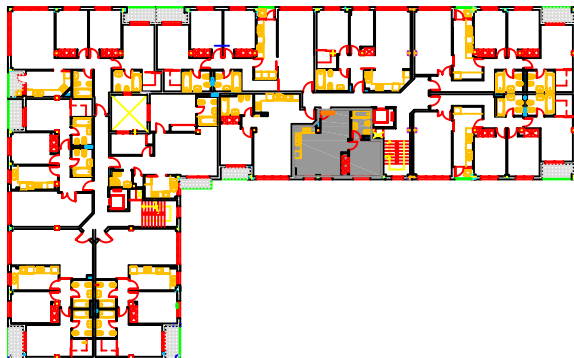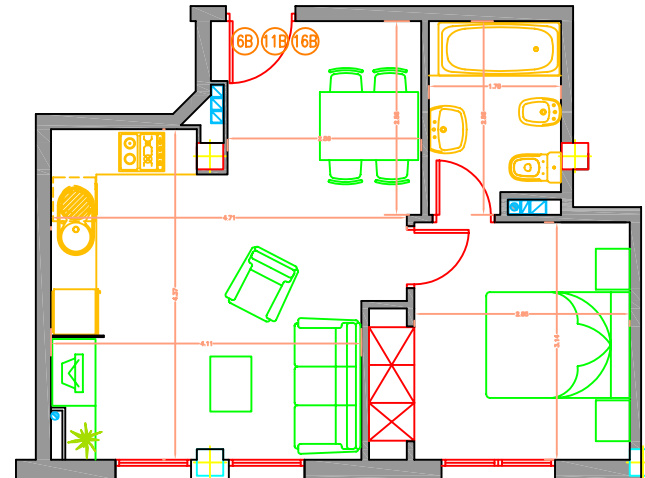

SUPERFICIES

Sup. Util	37.34	m2
Sup. Construida	42.91	m2
Sup. Construida con e.c.	47.74	m2

Las superficies incluyen el 100% de terrazas cubiertas

Las cotas son aproximadas y podrán variar por necesidades técnicas durante la ejecución de la obra.

Edificio Plaza Paiporta





FECHA: NOV 2006

ESCALA: 1/100

**EDIFICIO PLAZA - VIVIENDAS 6B 11B 16B
DISTRIBUCIÓN Y COTAS**

D1 PLANTA BAJA

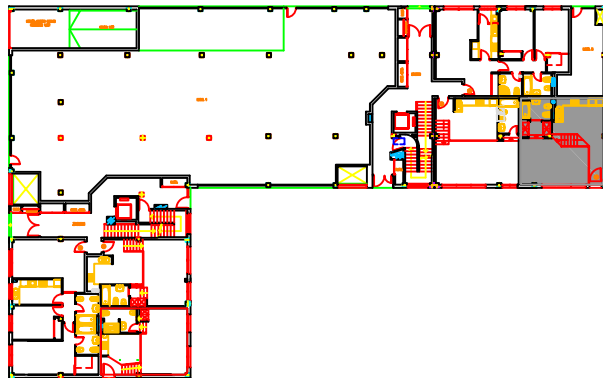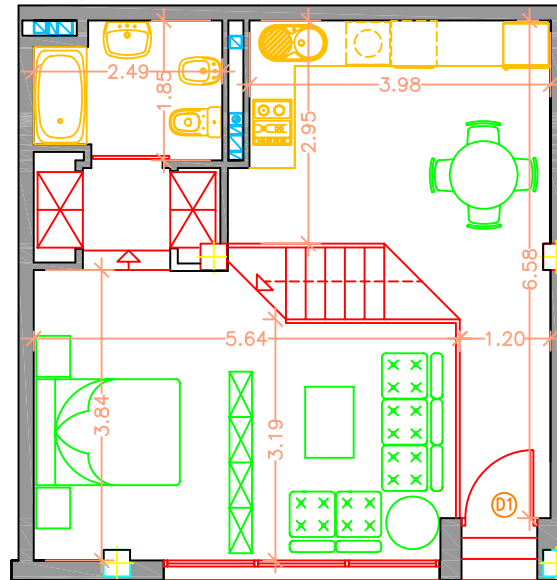

SUPERFICIES

Sup. Util	46.80 m ²
Sup. Construida	53.65 m ²
Sup. Construida con e.c.	58.81 m ²

Las superficies incluyen el 100% de terrazas cubiertas

Las cotas son aproximadas y podrán variar por necesidades técnicas durante la ejecución de la obra.



Edificio Plaza Paiporta



FECHA: NOV 2006

ESCALA: 1/100

**EDIFICIO PLAZA - VIVIENDA D1 - LOFT
DISTRIBUCIÓN Y COTAS**

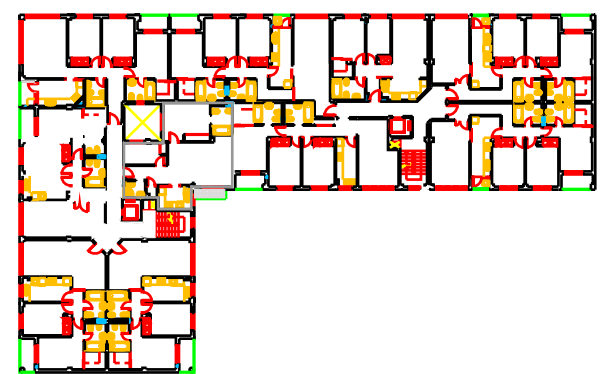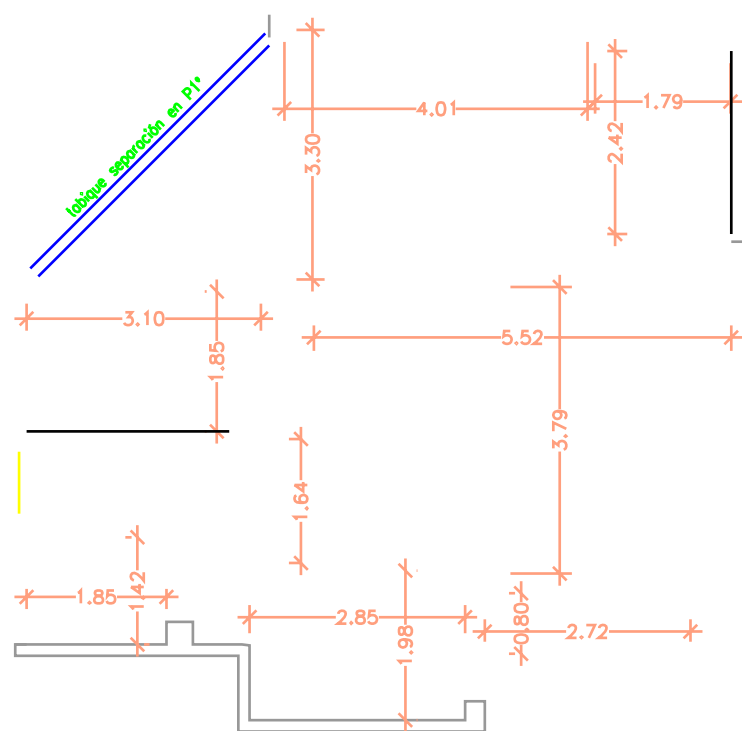

SUPERFICIES		
Sup. Util	62.07	m2
Sup. Construida	70.62	m2
Sup. Construida con e.c.	78.24	m2
Las superficies incluyen el 100% de terrazas cubiertas		
Las cotas son aproximadas y podrán variar por necesidades técnicas durante la ejecución de la obra.		

Edificio Plaza Paiporta	
 GECOMVAL, S.L.	FECHA: SEPT 2006
ESCALA: 1/100	